

# 4D PLU

## Plan Local d'Urbanisme Locqueltas

### ANNEXES

Annexes réglementaires et  
informatives  
Cartographies

Envoyé en préfecture le 20/05/2025

Reçu en préfecture le 20/05/2025

Publié le

ID : 056-215601204-20250519-DE01\_190525D-DE

# SOMMAIRE

<b>SOMMAIRE.....</b>	<b>3</b>
<b>EAU POTABLE .....</b>	<b>4</b>
<b>ASSAINISSEMENT ET EAUX USEES .....</b>	<b>5</b>
<b>EAUX PLUVIALES .....</b>	<b>6</b>
<b>DROIT DE PREEMPTION URBAIN.....</b>	<b>7</b>
<b>CLASSEMENT SONORE.....</b>	<b>8</b>
<b>ZONES DE PRESOMPTION DE PRESCRIPTIONS ARCHEOLOGIQUES.....</b>	<b>9</b>
<b>RESEAU ELECTRIQUE.....</b>	<b>10</b>
<b>ALEA RETRAIT GONFLEMENT DES ARGILES.....</b>	<b>11</b>

**PLU****Plan Local d'Urbanisme**

Locquetas

**ANNEXES**

Annexes réglementaires et informatives

Eau potable



Géostudio



- Alimentation en eau potable - Appareils
- Alimentation en eau potable - Canalisations

**2. INFORMATIONS**

- Parcels
- Limite communale
- Bâtiment


0 0,5 1 km

Envoyé en préfecture le 20/05/2025

Reçu en préfecture le 20/05/2025

Publié le

ID : 056-215601204-20250519-DE01\_190525D-DE

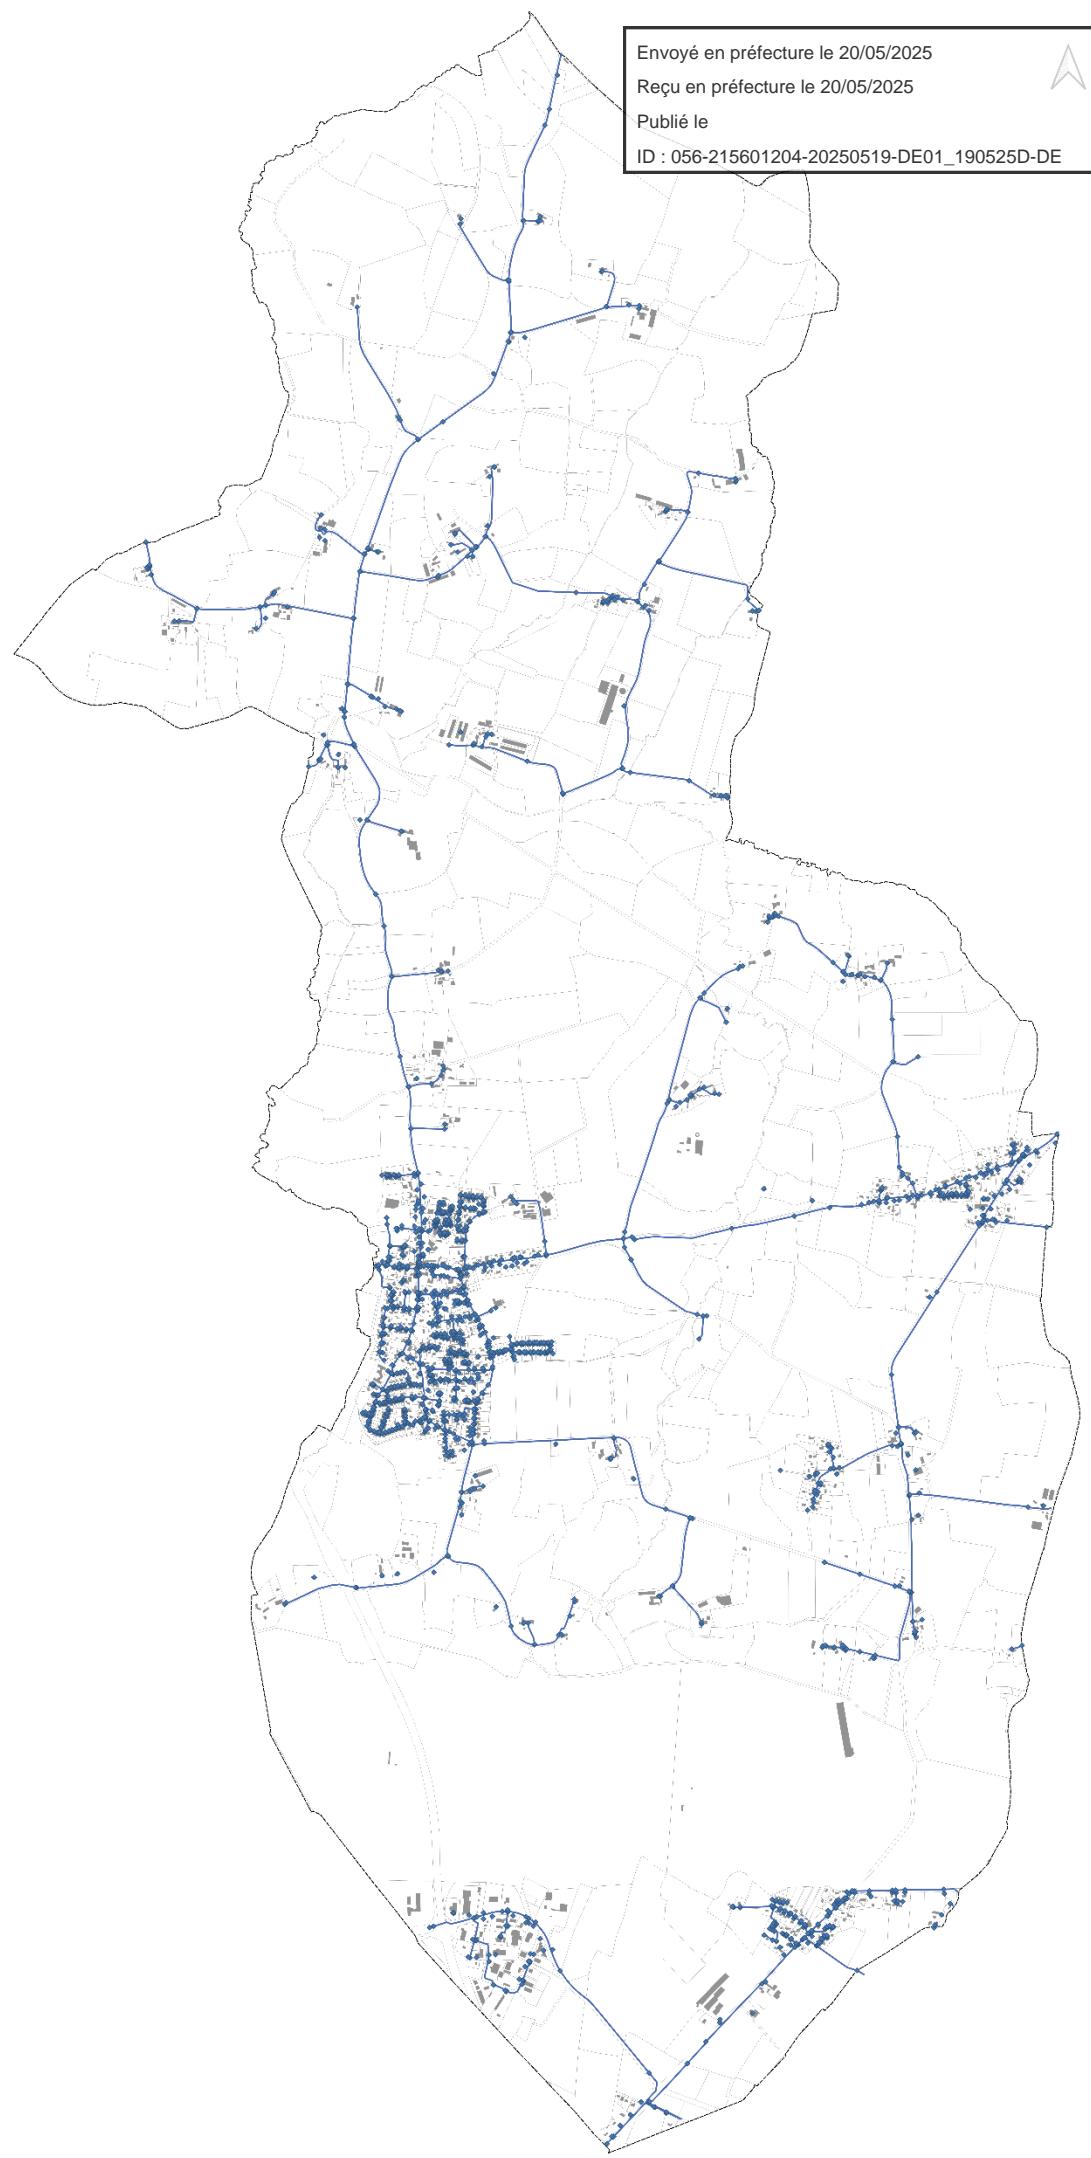

**PLU****Plan Local d'Urbanisme**  
Locquetas**ANNEXES**

Annexes réglementaires et informatives

Assainissement et eaux usées



Géo studio

- Eaux usées - Canalisations
- Eaux usées - Accoreils

**2. INFORMATIONS**

- Parcels
- Limite communale
- Bâtimen


0 0,5 1 km

Envoyé en préfecture le 20/05/2025

Reçu en préfecture le 20/05/2025

Publié le

ID : 056-215601204-20250519-DE01\_190525D-DE

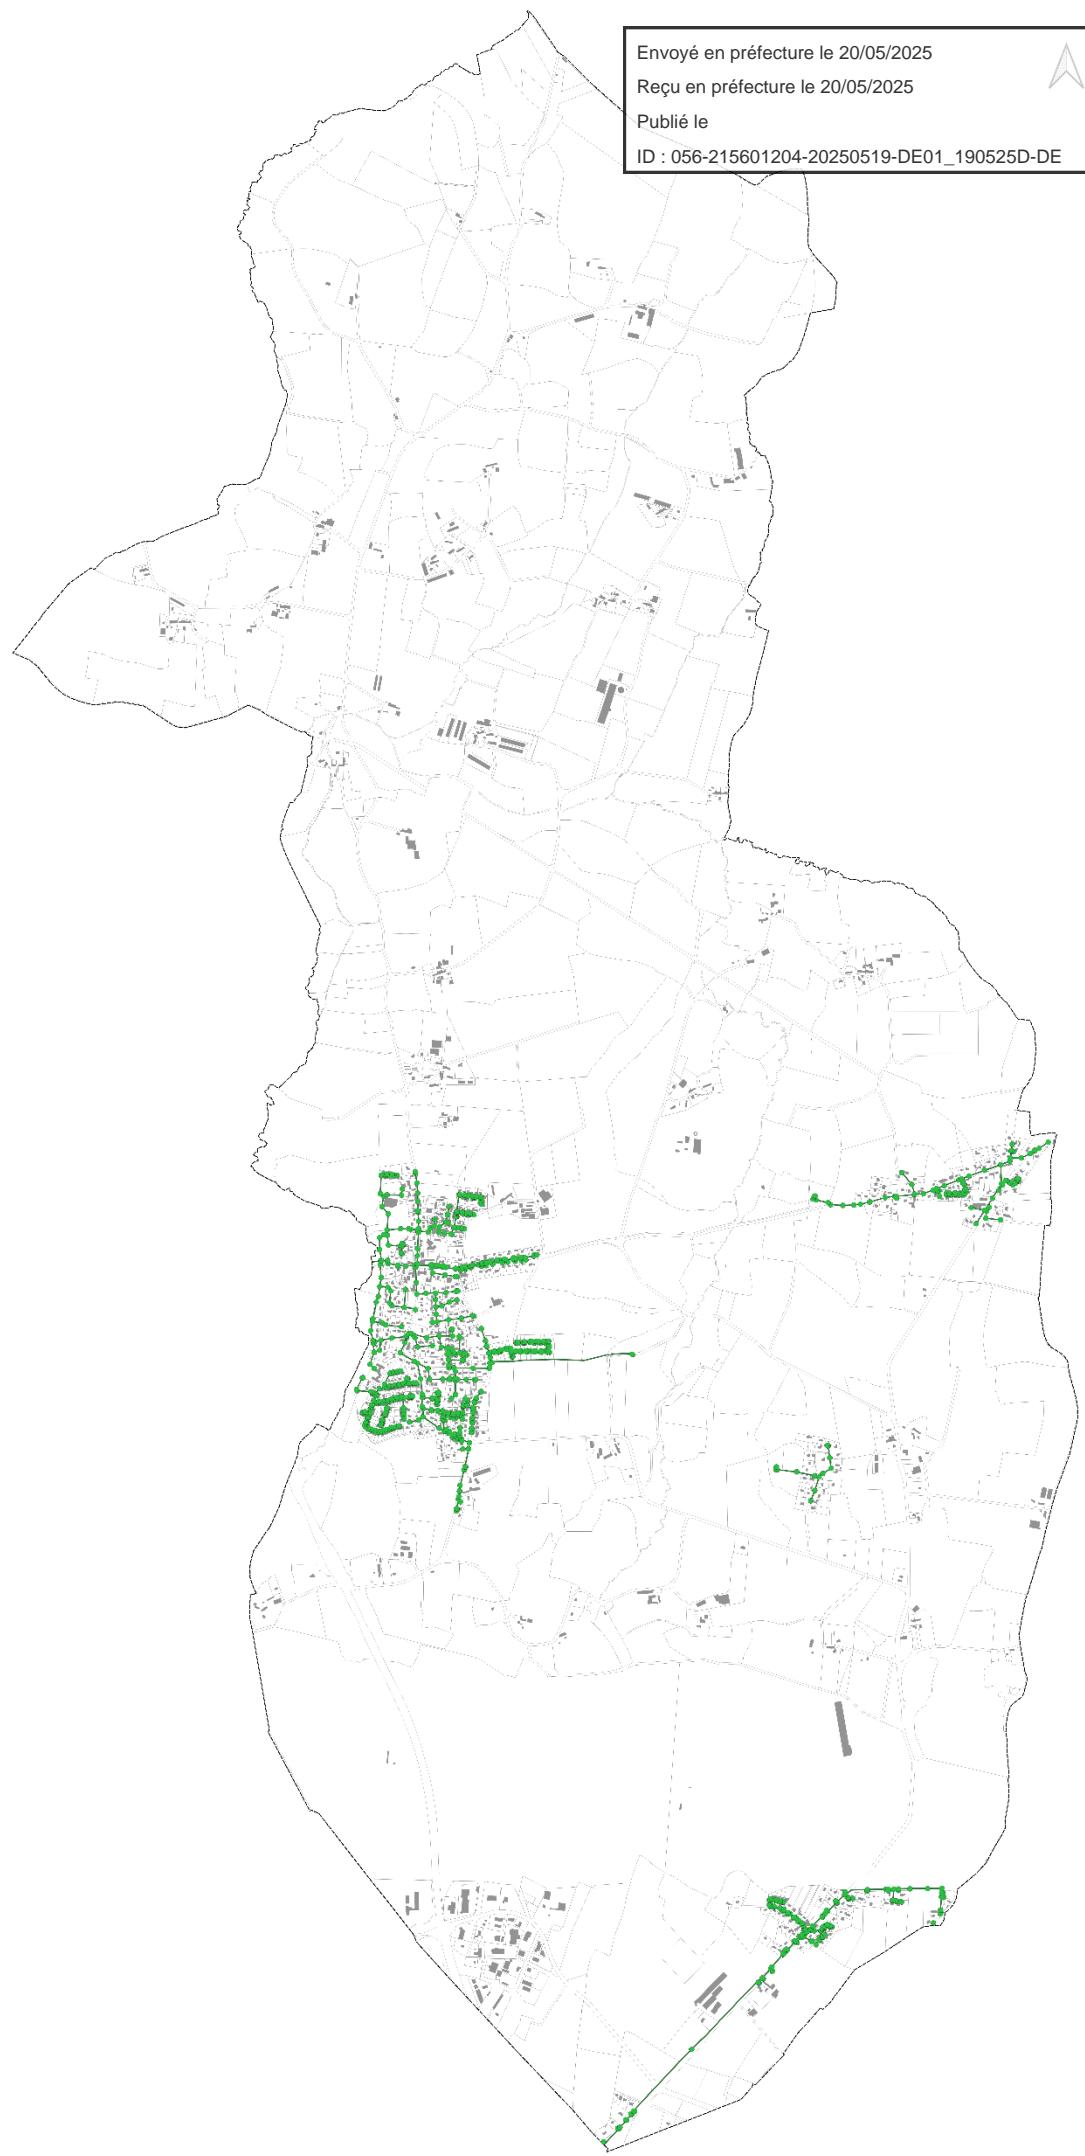

**PLU****Plan Local d'Urbanisme**

Locquetas

**ANNEXES**

Annexes réglementaires et informatives

**Eaux pluviales**

Géostudio

- Eaux pluviales - Appareils
- Eaux pluviales - Canalisations

**2. INFORMATIONS**


- Parcelle
- Limite communale
- Bâtiment

Envoyé en préfecture le 20/05/2025

Reçu en préfecture le 20/05/2025

Publié le

ID : 056-215601204-20250519-DE01\_190525D-DE

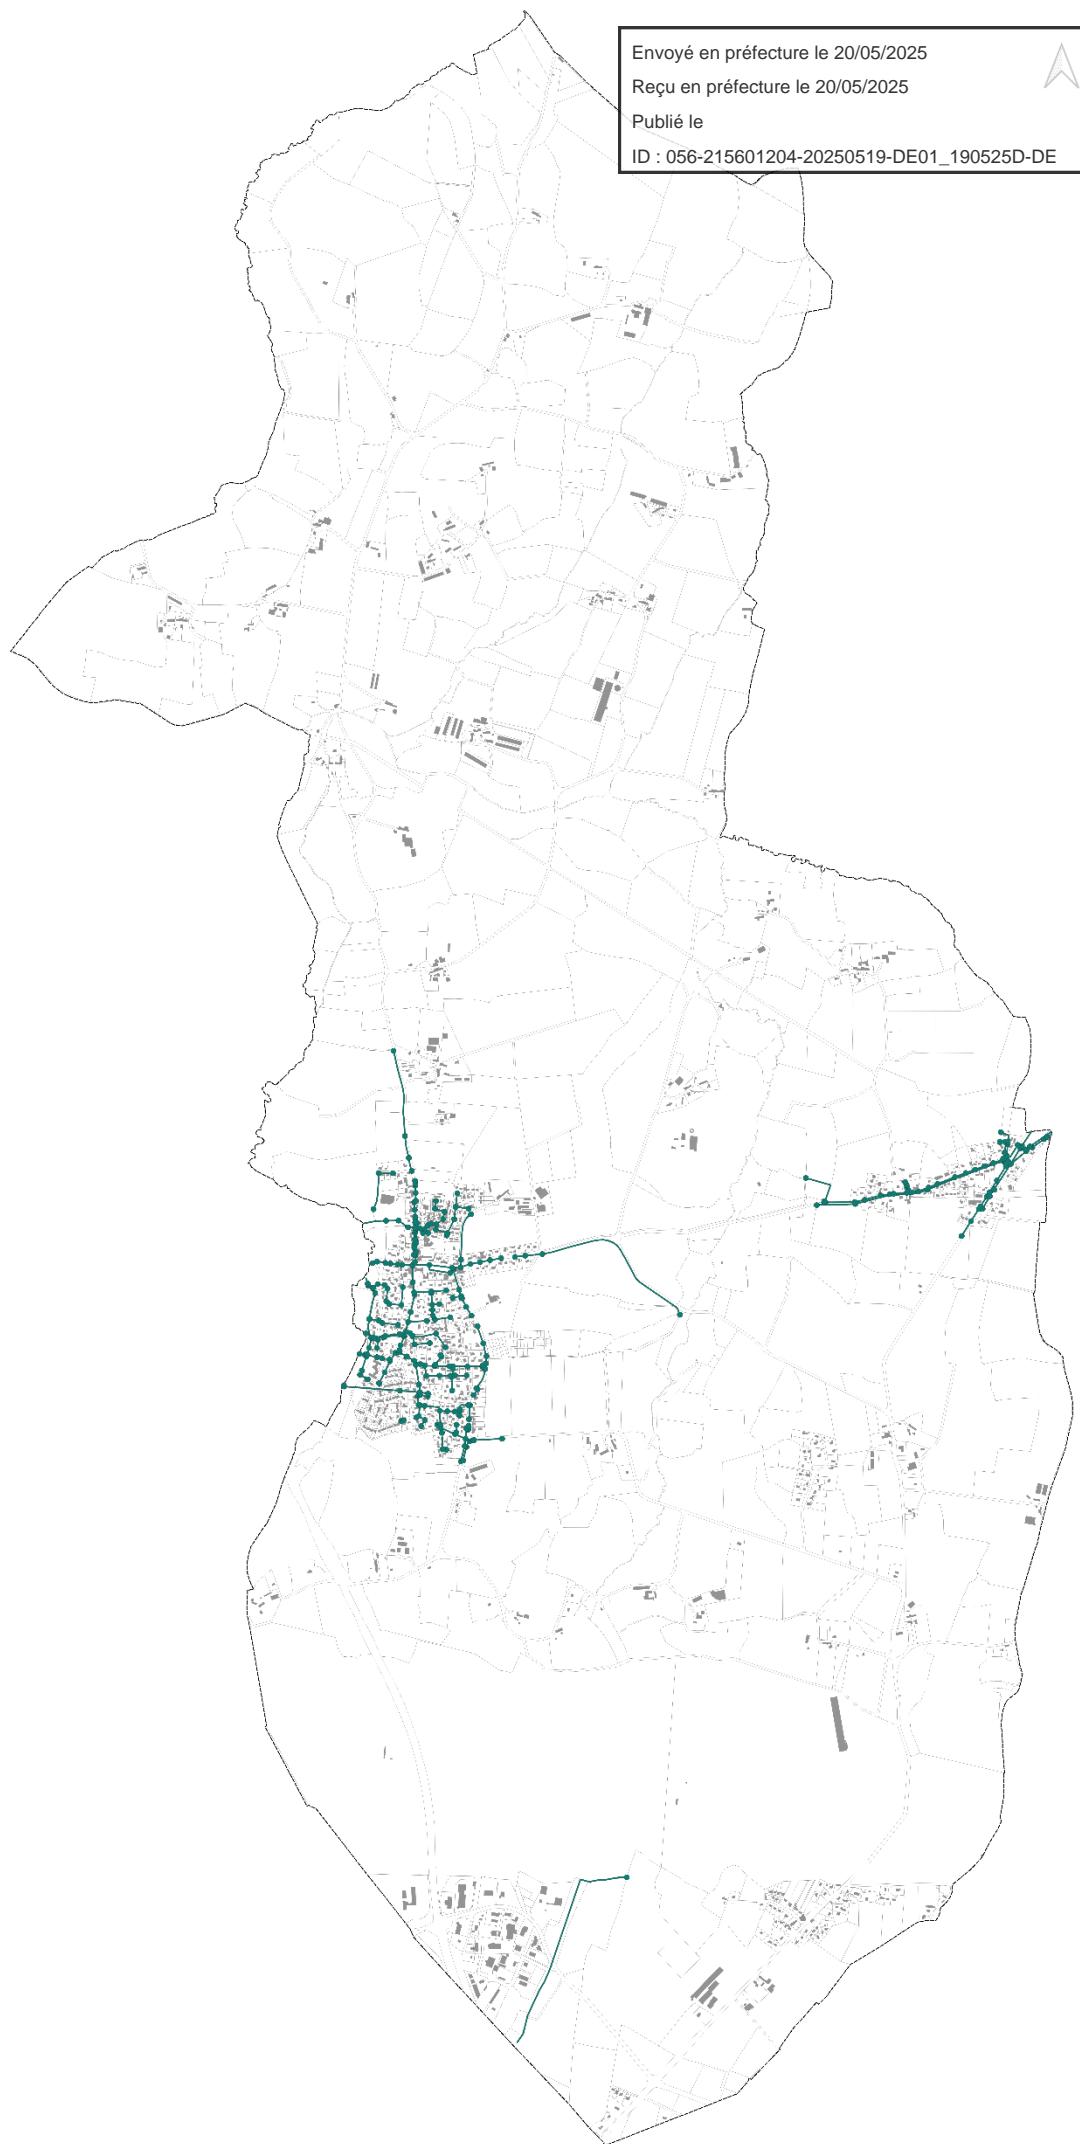

**PLU****Plan Local d'Urbanisme**

Locquetas

**ANNEXES**

Annexes réglementaires et informatives


Droit de préemption urbain



Droit de préemption urbain

**2. INFORMATIONS**

- Parcellé
- Unité communale
- Bâtiment

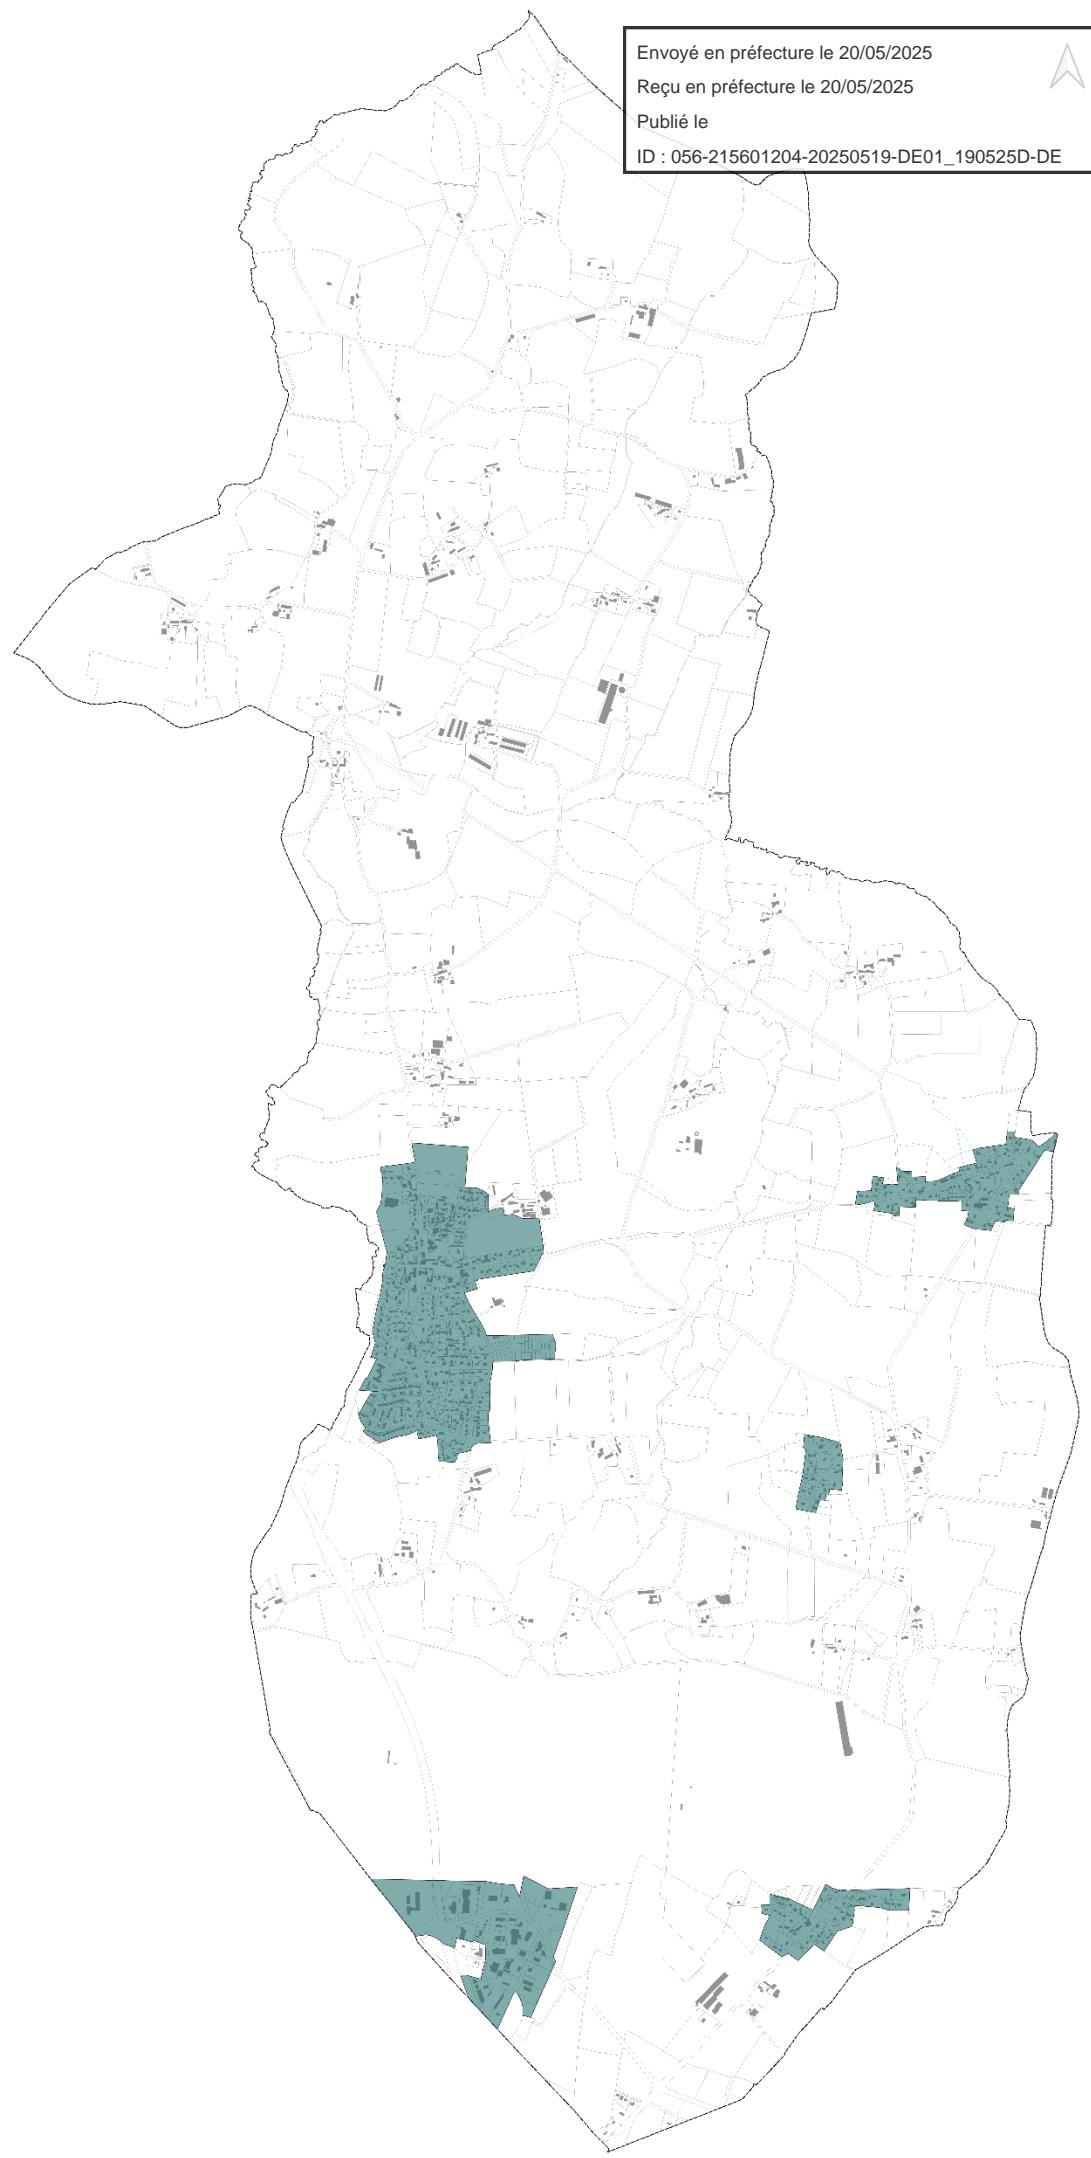

0 0,5 1 km



commune de  
Locqueltas

ment sonore des  
infrastructures de  
transport routier

### Légende

- Catégorie 1
- Catégorie 2
- Catégorie 3
- Catégorie 4
- Catégorie 5

VU

pour être annexé à notre  
arrêté en date de ce jour  
Vannes, le - 4 MAI 2018

LE PRÉFET

Raymond LE DEUN

Conseiller: DDTM du Préfet / SNTG / FEN


Sauve : IGN Topo 2015

édition 001/00 Topo 2017

Édition 001/00 du Maire

Septembre 2017

0  
1  
2  
3 km

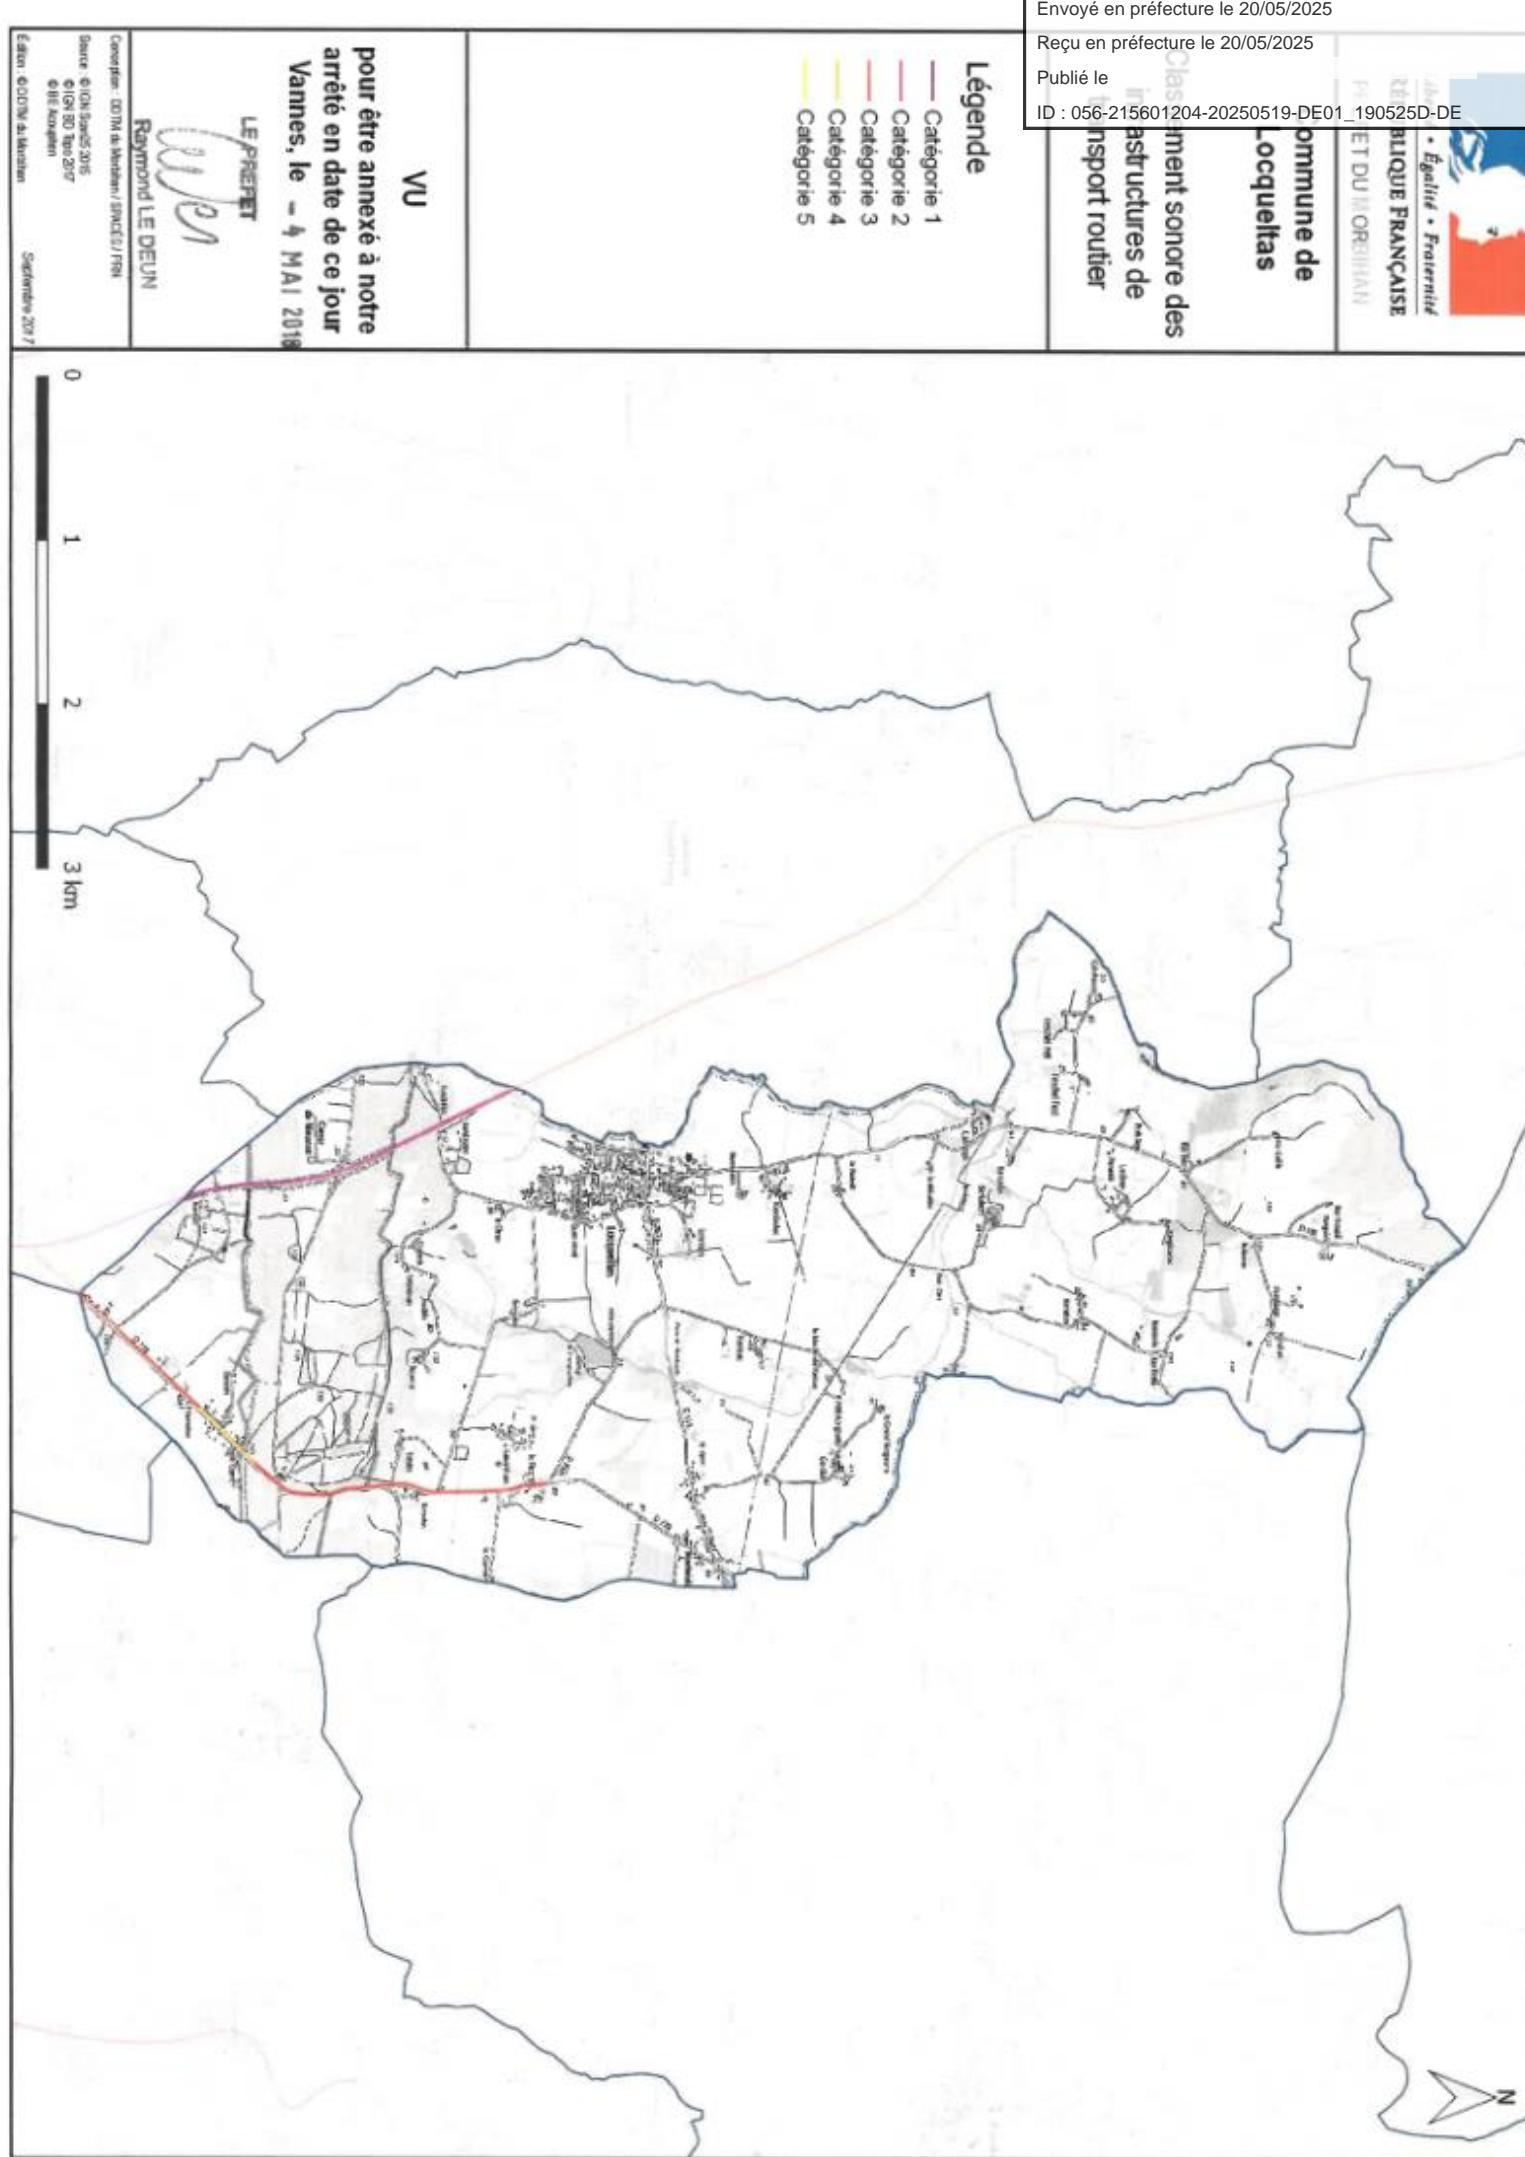

**PLU****Plan Local d'Urbanisme**

Locqueltas

**ANNEXES**

Annexes réglementaires et informatives

Zones de présomption de

Géoprescriptions archéologiques gama

Zone de présomption de prescriptions archéologiques

**2. INFORMATIONS**

Parcelle

Limite communale


Bâtiment

Envoyé en préfecture le 20/05/2025

Reçu en préfecture le 20/05/2025

Publié le

ID : 056-215601204-20250519-DE01\_190525D-DE

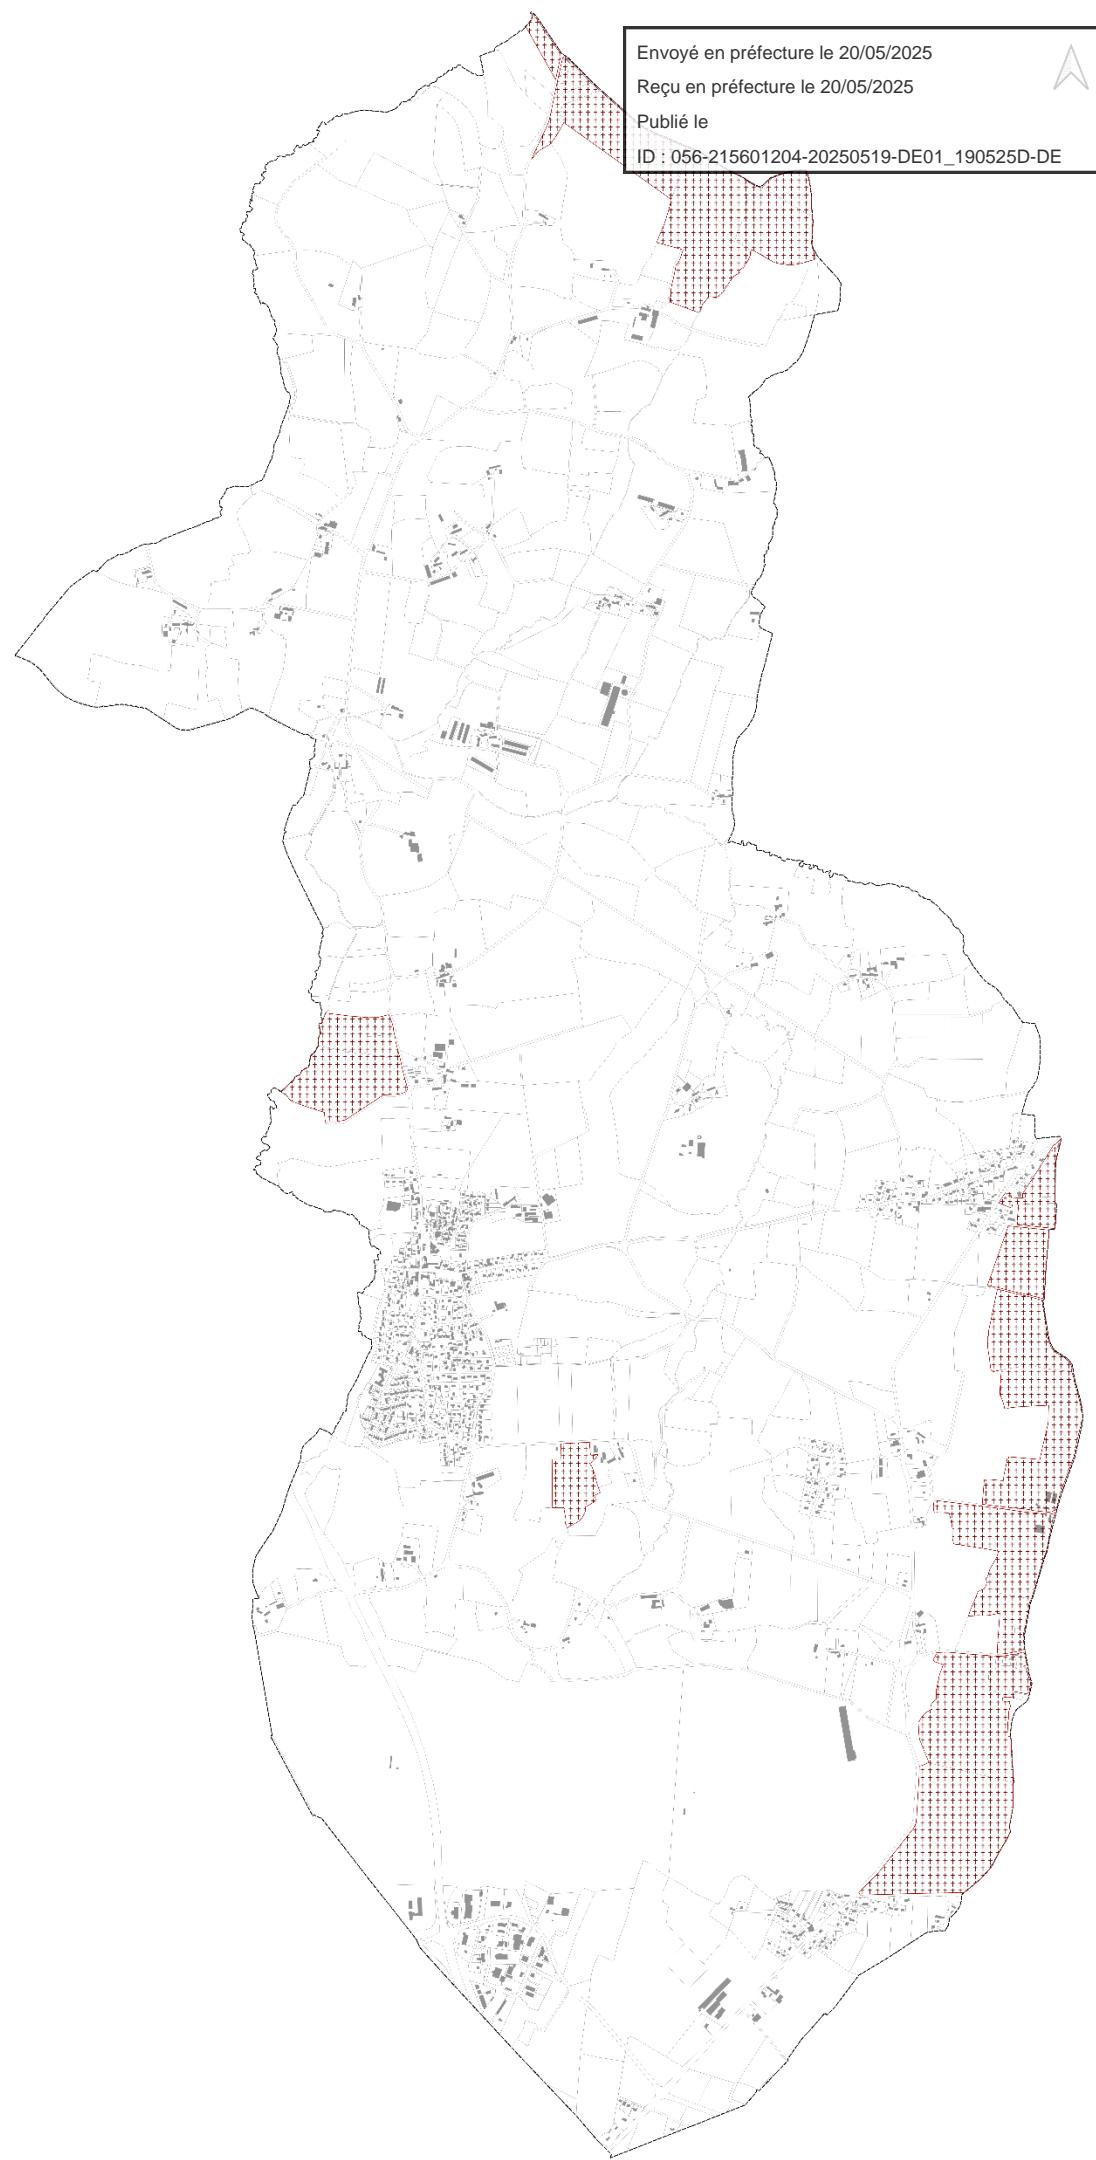

**PLU****Plan Local d'Urbanisme**

Locqueltas

**ANNEXES**

Annexes réglementaires et informatives

Réseau électrique

Géostudio


gamaV

Envoyé en préfecture le 20/05/2025

Reçu en préfecture le 20/05/2025

Publié le

ID : 056-215601204-20250519-DE01\_190525D-DE

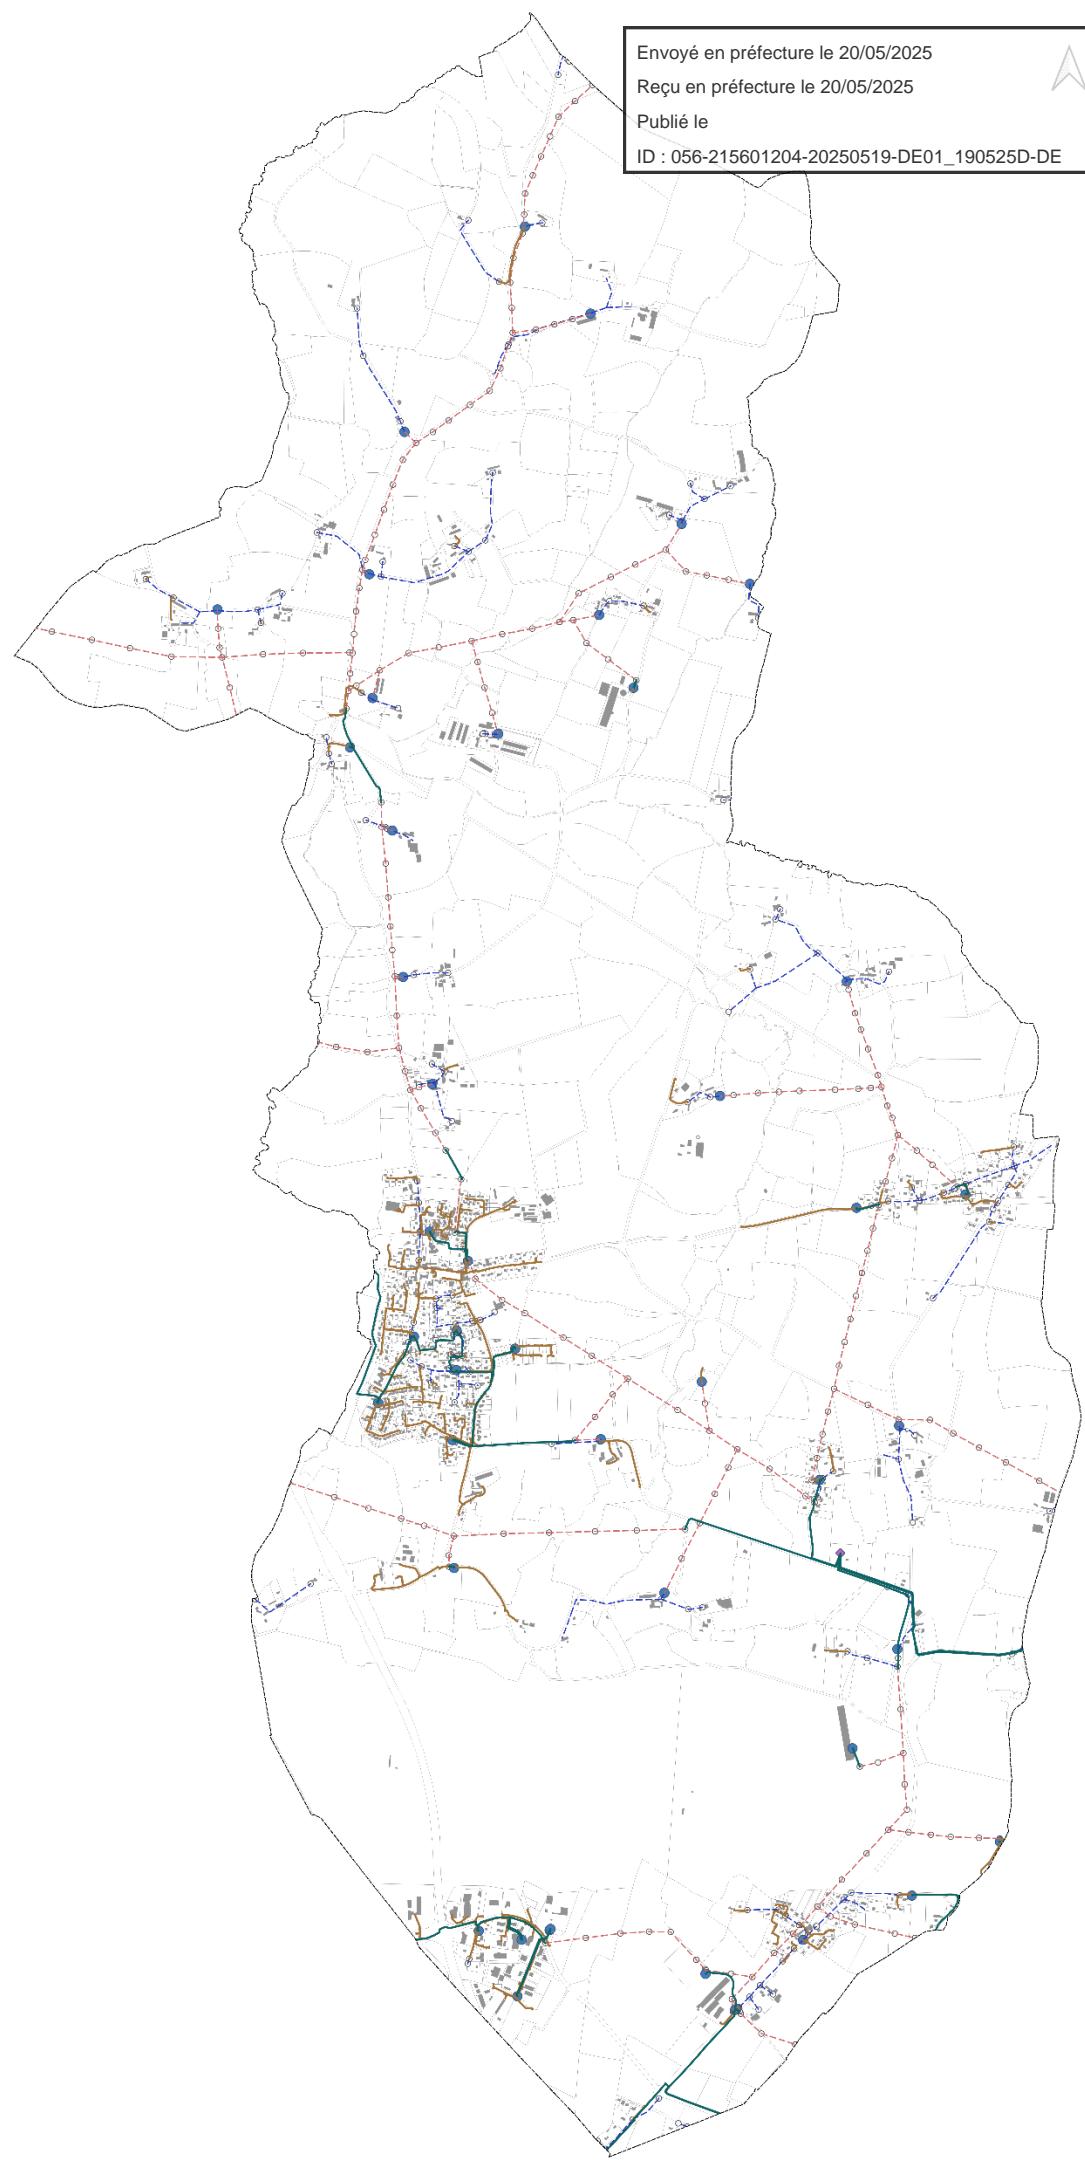**1. RESEAU ELECTRIQUE**

- Réseau souterrain - HTA
- Réseau HTA
- Réseau souterrain - BT
- Réseau BT
- Poteaux réseau HTA et BT
- Poste électrique
- Poste source

**2. INFORMATIONS**

- Parcelle
- Limite communale
- Bâtiement

0 0,5 1 km

**PLU****Plan Local d'Urbanisme**

Locqueltas

**ANNEXES**

Annexes réglementaires et informatives

Aléa Retrait Gonflement des argiles

Géostudie

gammaV

- Aléa retrait-gonflement des argiles dans le département du Morbihan aléa faible
- Aléa retrait-gonflement des argiles dans le département du Morbihan aléa moyen

**2. INFORMATIONS**

- Parcelle
- Limite communale
- Bâtiment

Envoyé en préfecture le 20/05/2025

Reçu en préfecture le 20/05/2025

Publié le

ID : 056-215601204-20250519-DE01\_190525D-DE



Envoyé en préfecture le 20/05/2025

Reçu en préfecture le 20/05/2025

Publié le

ID : 056-215601204-20250519-DE01\_190525D-DE

