



Département du Morbihan
Commune de Locqueltas



Etude du Schéma Directeur d'Assainissement Pluvial



Plan de zonage d'assainissement pluvial

N° de Planche : 11
Date : Mars 2013
Echelle : 1/2 000 (vue d'ensemble au 1/10 000)



SCCE
Société Coopérative de
Conseil et d'Assainissement
1, Avenue Michel-Louis Genty
56100 Locqueltas
Tél : 02 97 88 46 46
Fax : 02 97 88 46 46

PLAN DE ZONAGE

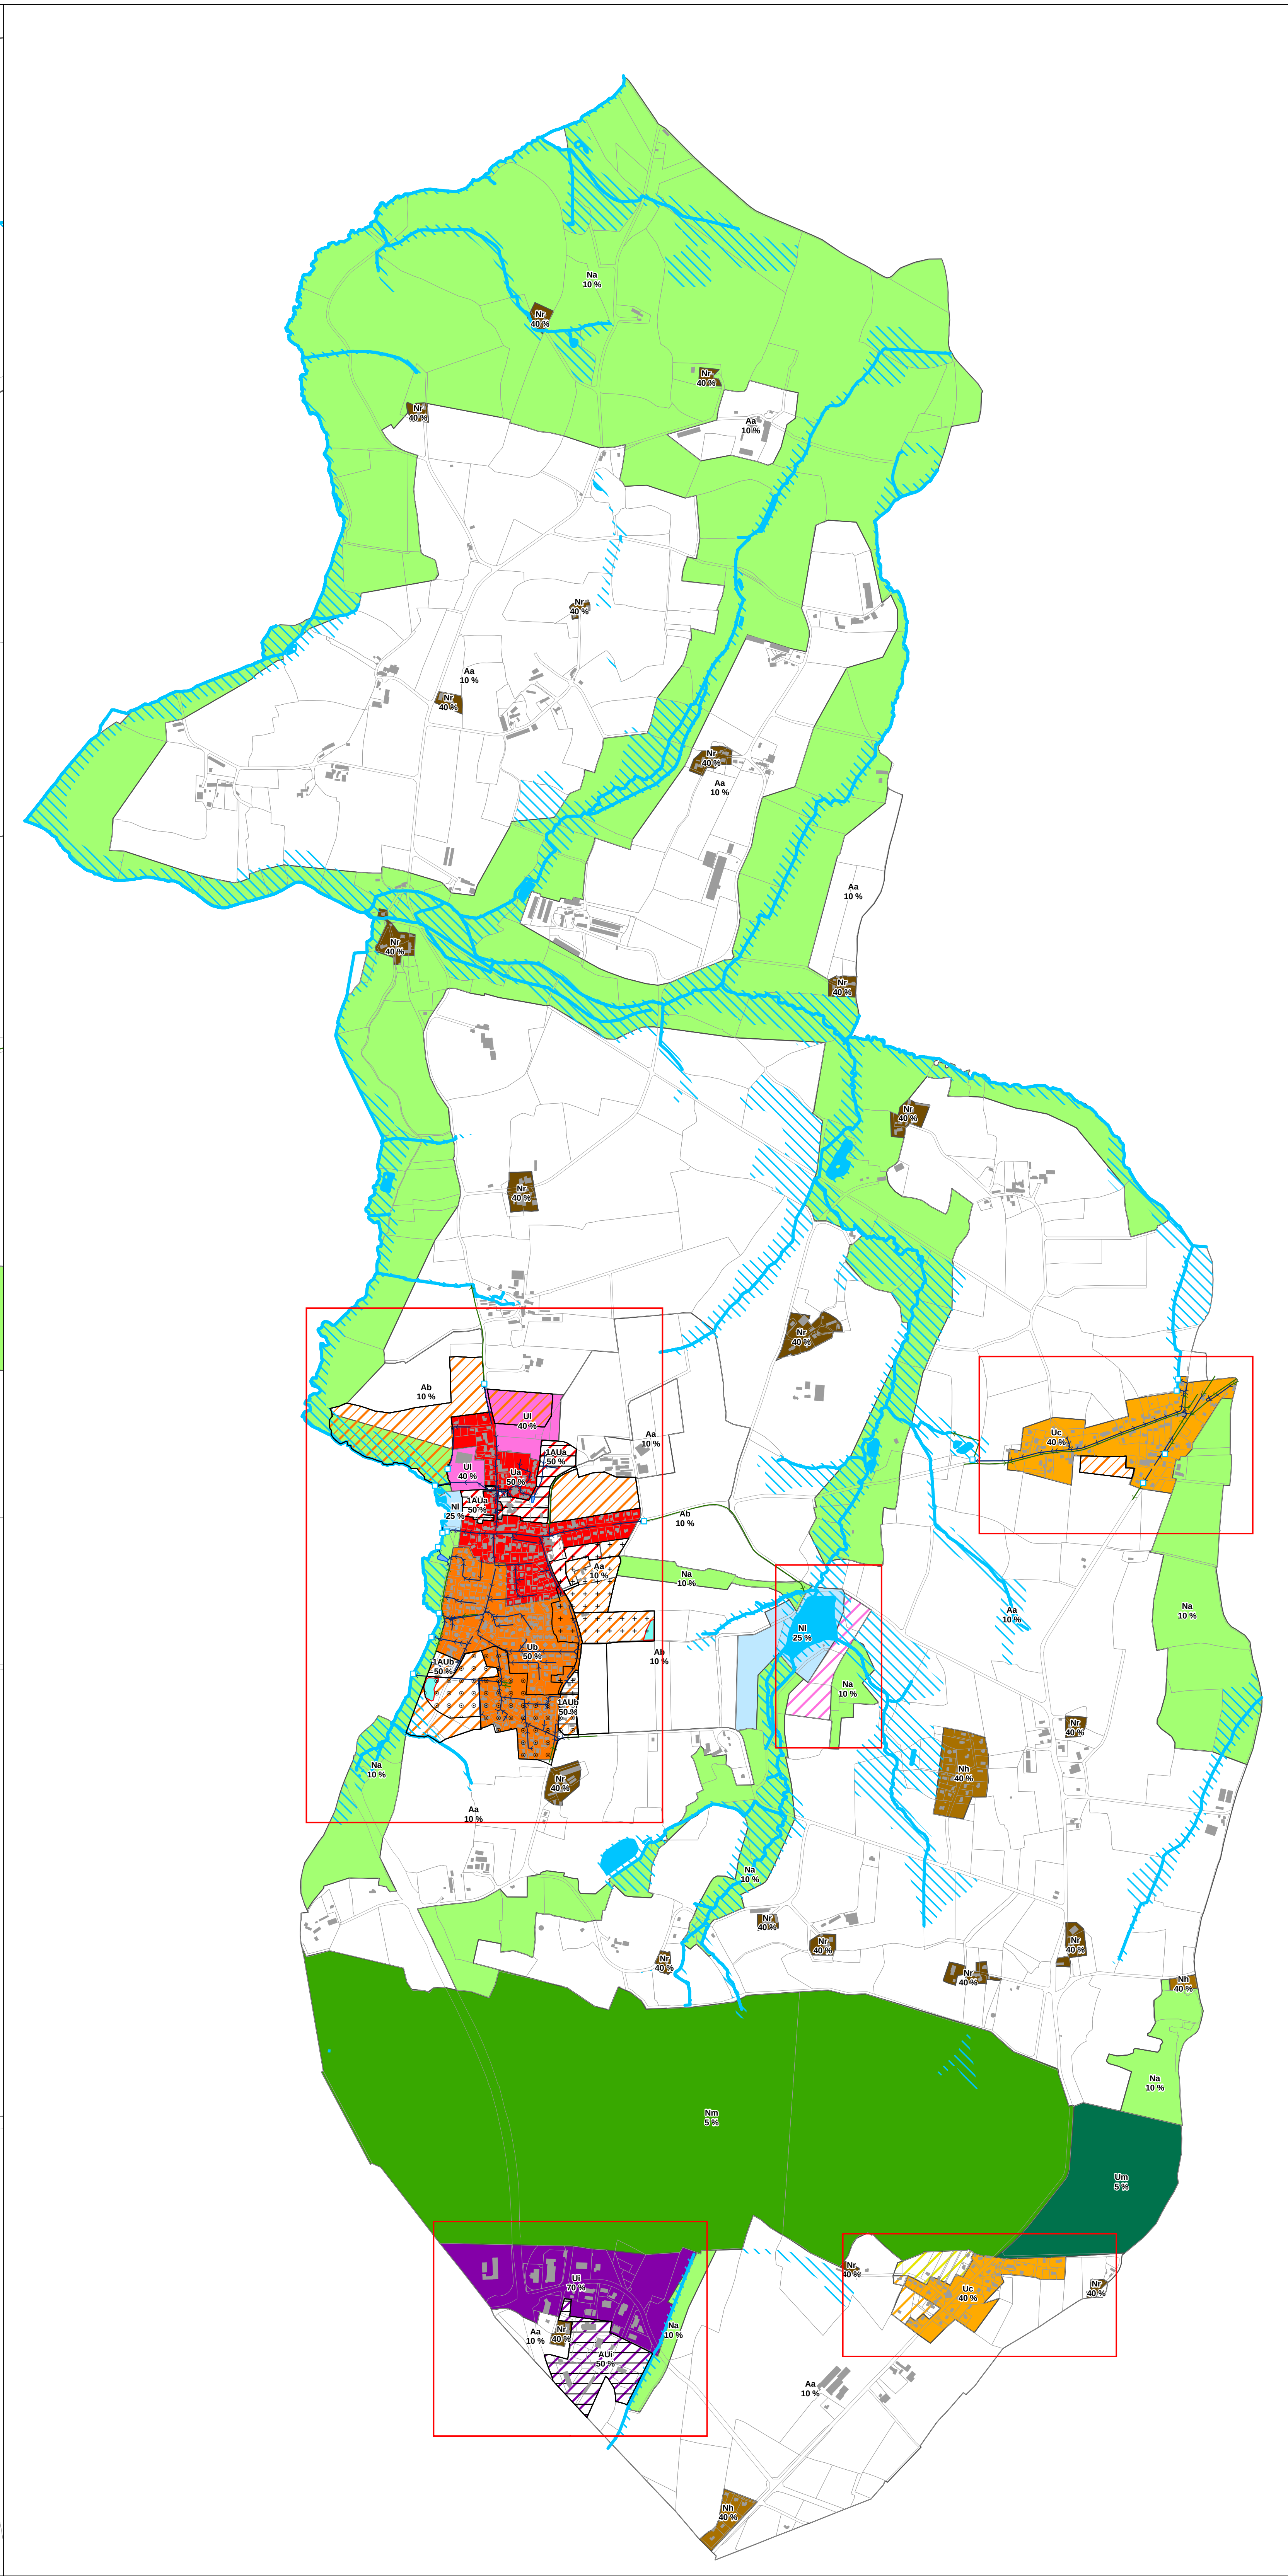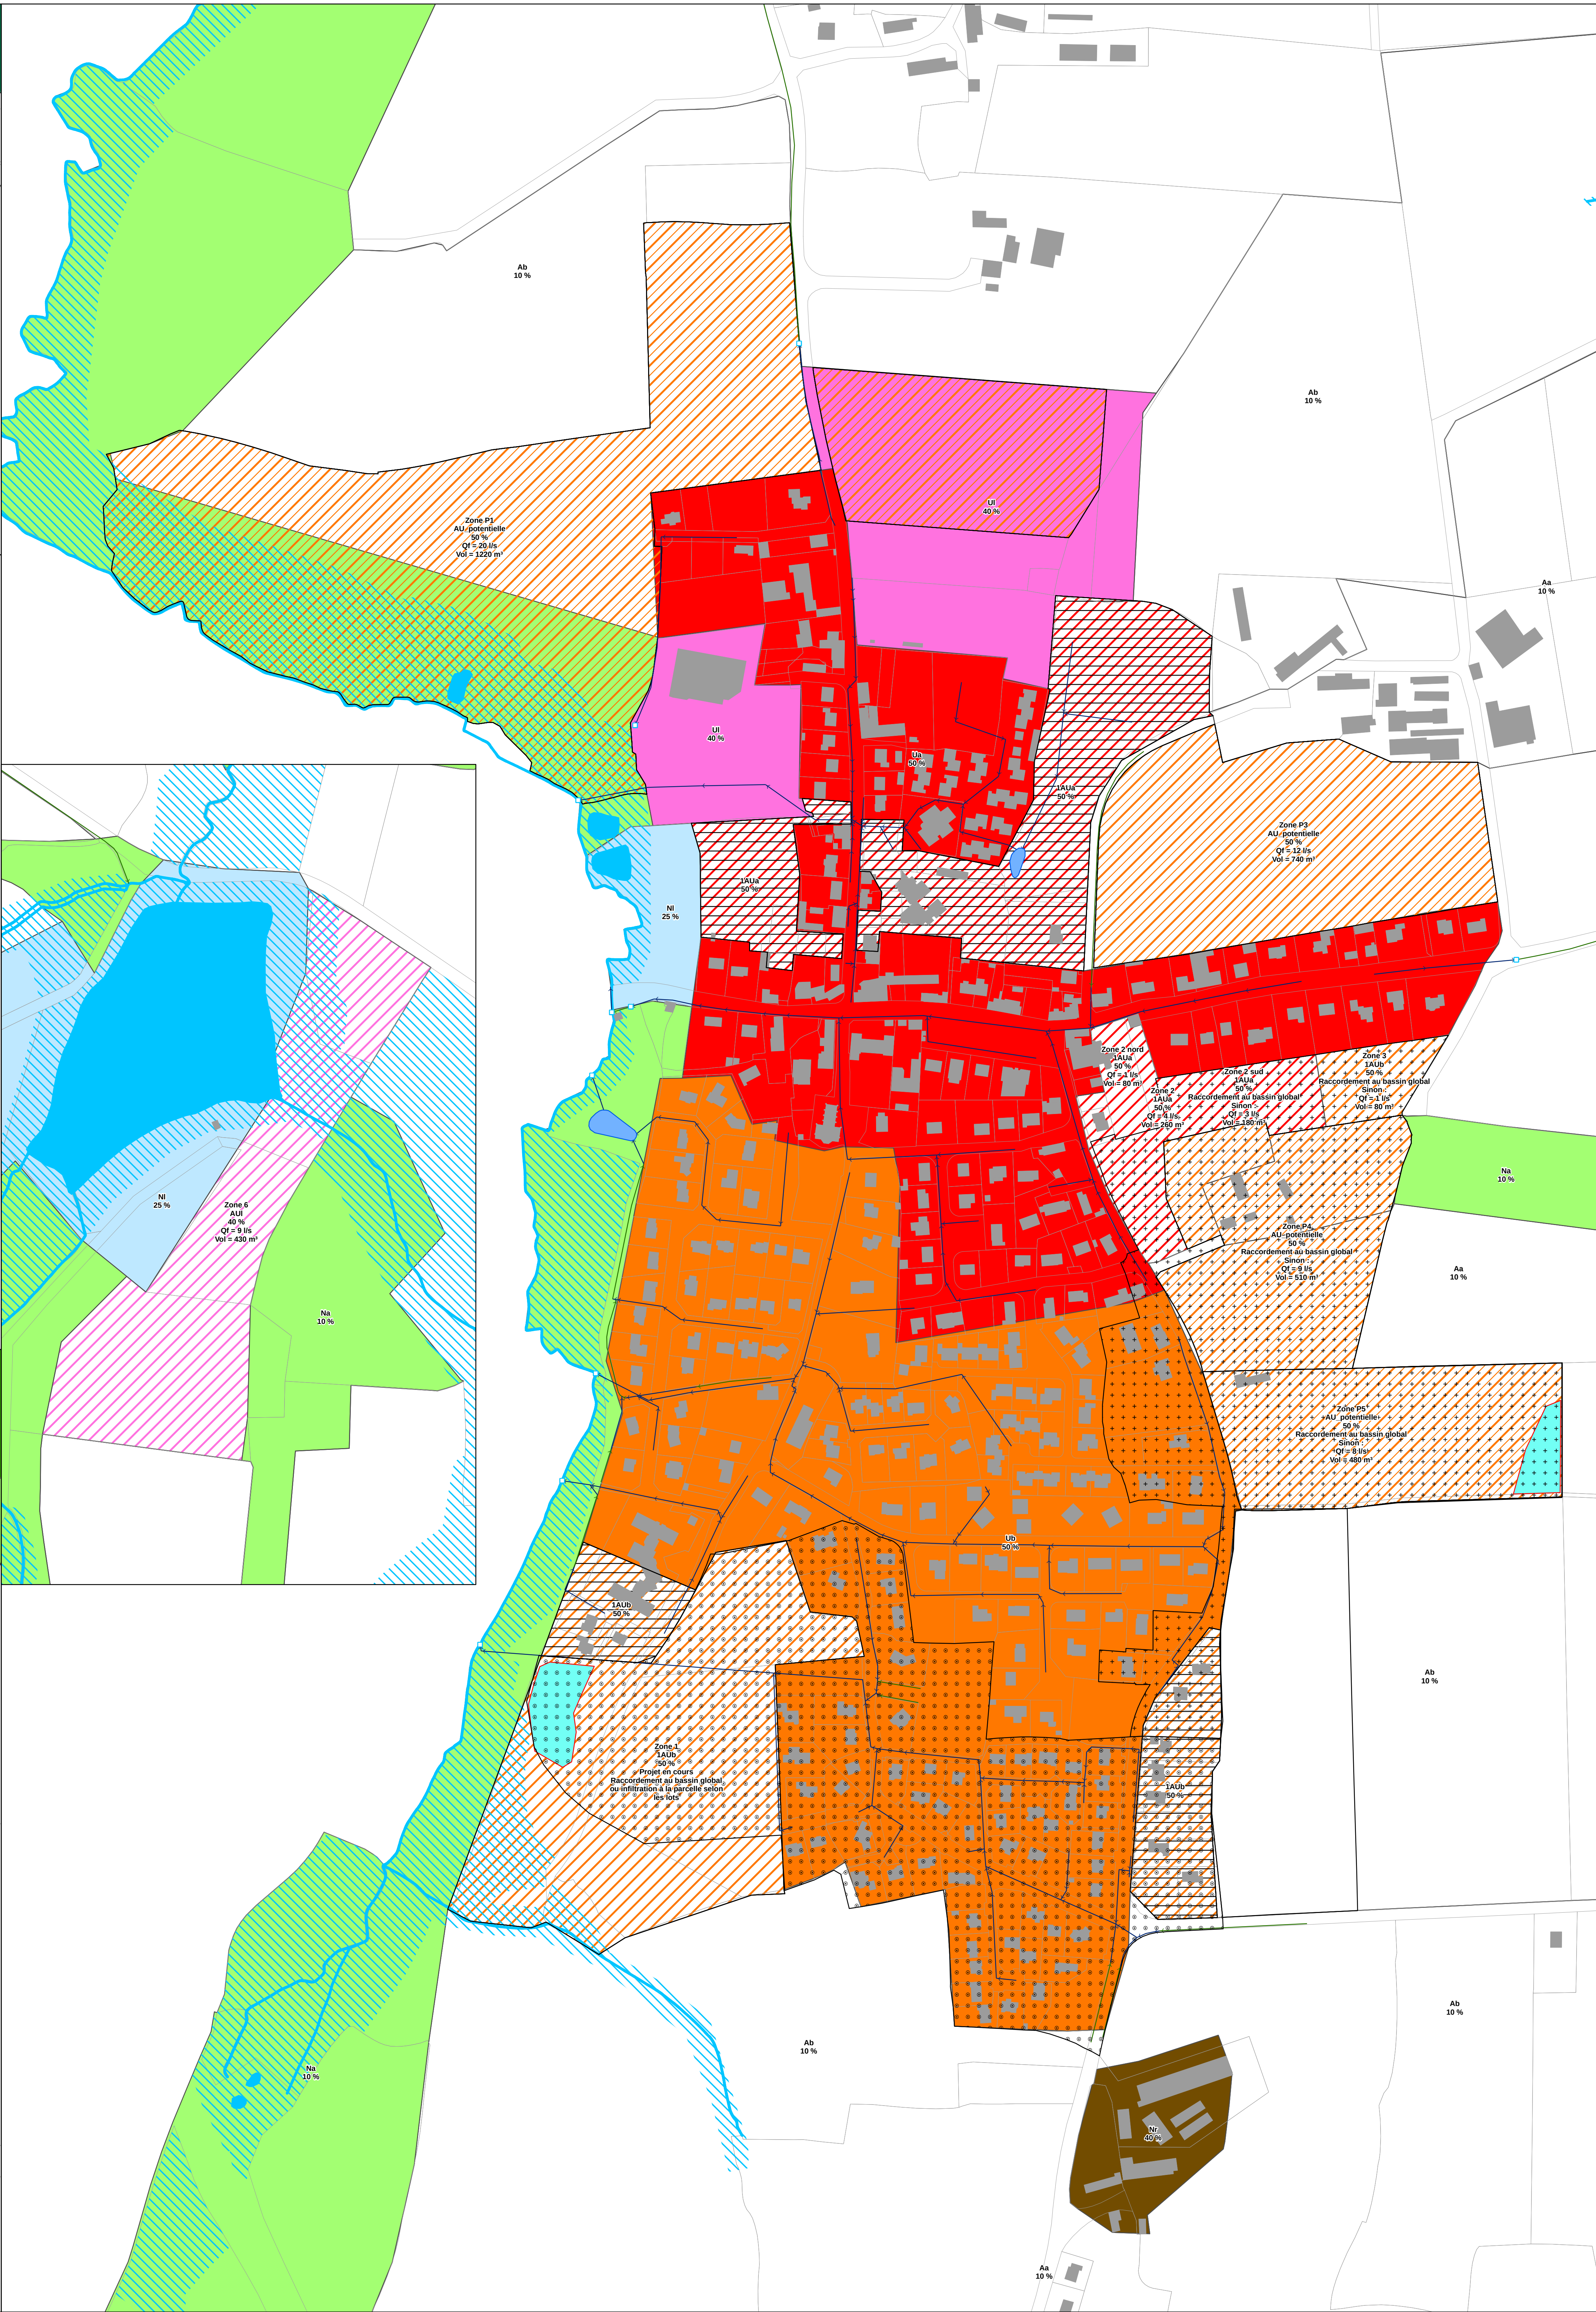

Zonage PLU

Zone : coefficient d'imperméabilisation future (%)

LAUa : 50%	Imperméabilisation maximale autorisée sur la zone (sur la ZAC également)
LAUb : 50%	
LAUc : 40%	
ALU : 70%	
AUL : 40%	
ZAU : 50%	
Ua : 50%	Imperméabilisation maximale autorisée à la parcelle
Ub : 50%	
Uc : 50%	
Li : 70%	
UL : 40%	
Um : 5%	
Nh : 40%	
Nr : 40%	
NL : 25%	
Nm : 5%	Imperméabilisation indicative à l'échelle du bassin versant
Na : 10%	
As, Ab : 10%	

Zones d'urbanisation future potentielles

AU potentielle : 50%

Zones d'urbanisation future déjà urbanisées

Préconisations de gestion des eaux pluviales

Régulation ou infiltration des eaux obligatoires au sein de la zone	V : volume de régulation à mettre en oeuvre sur la zone (m³) Qf : débit de fuite à respecter en sortie de la zone (ls)
Raccordement obligatoire des eaux au bassin de régulation préconisé en aval	

Préconisations du Schéma Directeur

Création d'un bassin de régulation global communal

Réseaux d'eaux pluviales existants

Cana
Fossé
Bassin de régulation
Exutoire du réseau

Hydrographie

Plan d'eau / masse d'eau
Cours d'eau
Zone Humide